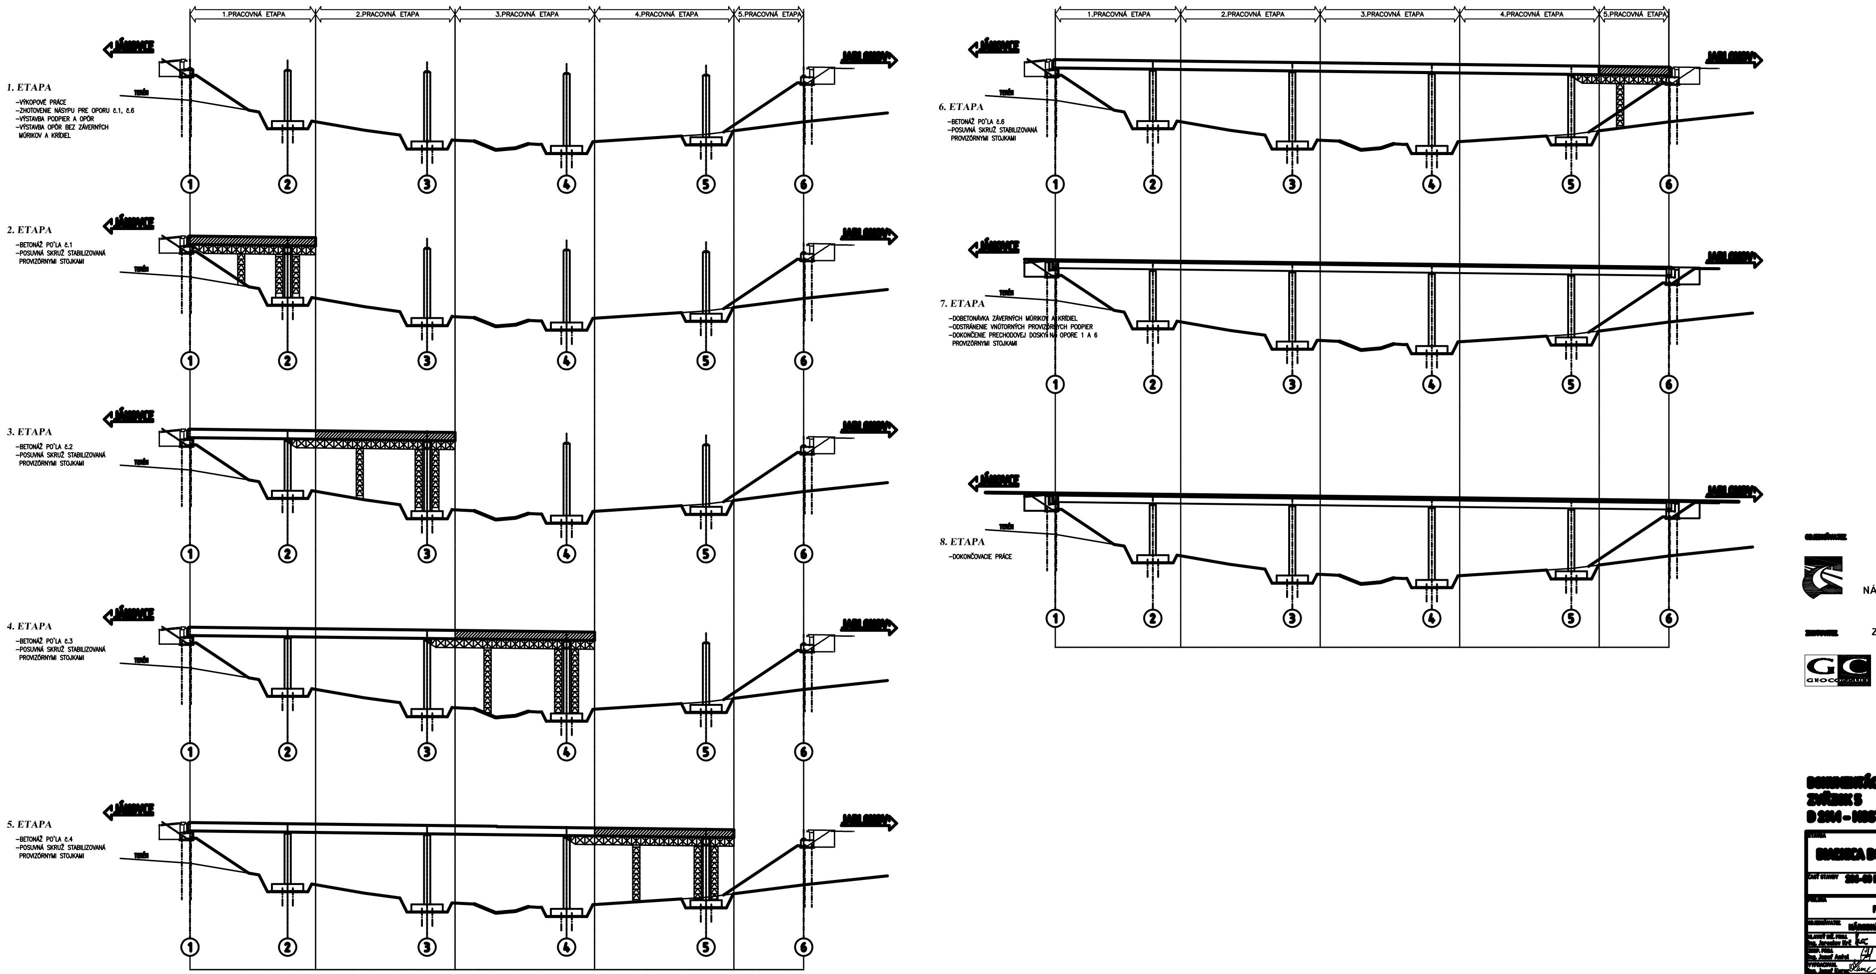

NÁRODNÁ DIAĽNIČNÁ SPOLOČNOSŤ

ZDRUŽENIE JÁNOVCE - JABLONOV

ZVÄZOK 5

STAVBA: DIAĽNICA D1 JÁNOVCE - JABLONOV		ISPO spol. s r.o. Inžinierske stavby Slovenská 86, 080 01 Prešov tel.: 051/74 636 95, 74 636 99
ČASŤ STAVBY		
PRÍLOHA: POSTUP VÝSTAVBY	STUPEŇ: DRS	ČÍSLO ZÁKAZKY: 2006-1
OBJEDNÁVATEĽ: NÁRODNÁ DIAĽNIČNÁ SPOLOČNOSŤ, a.s.		SPIŠSKÁ NOVÁ VES
HLAVNÝ INŽ. PROJ.: Ing. Jaroslav Krč	TECH. KONTROLA	
ZODP. PROJ.: Ing. Jozef Antol	VED. ÚSEKU: Ing.František Gibala	ČÍSLO PRÍLOHY: 106
VYPRACOVAL	DÁTUM	FORMÁT: 12 A4